www.touax.cz

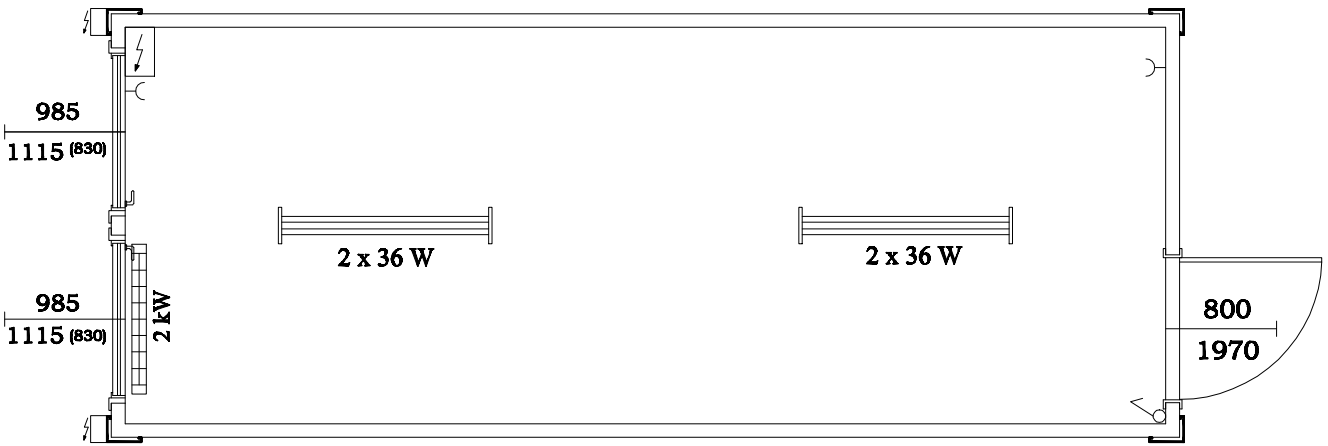


Tento výkres je majetkem společnosti Touax s.r.o.. Nesmí být kopírován, upravován a použit bez písemného souhlasu TOUAX s.r.o.

Legenda:

Měřítko: 1/40
Formát: A4

Zákazník:

Datum:

CODE:

Projekt:

Umístění:

Rozloha (m²) : vnější: | užitná:

VNITŘNÍ VÝŠKA : 2.5

+420 234 712 211

Počet podlaží:

Počet modulů:

Typ: B 10-20 PRONÁJEM